


Схема

расположения земельного участка или земельных участков на кадастровом плане территории

Условный номер земельного участка :ЗУ1		
Площадь земельного участка: 200 кв.м.		
Местоположение: г. Калуга, д. Шопино, кадастровый номер 40:25:000178:444		
Цель предоставления: Газопровод низкого давления до границы земельного участка по адресу: г. Калуга, д. Шопино, кадастровый номер 40:25:000178:444		
Кадастровый квартал: 40:25:000178		
Обозначение характерных точек границ	Координаты (МСК-40)	
	X	Y
1	2	3
(координаты см. на обороте)		

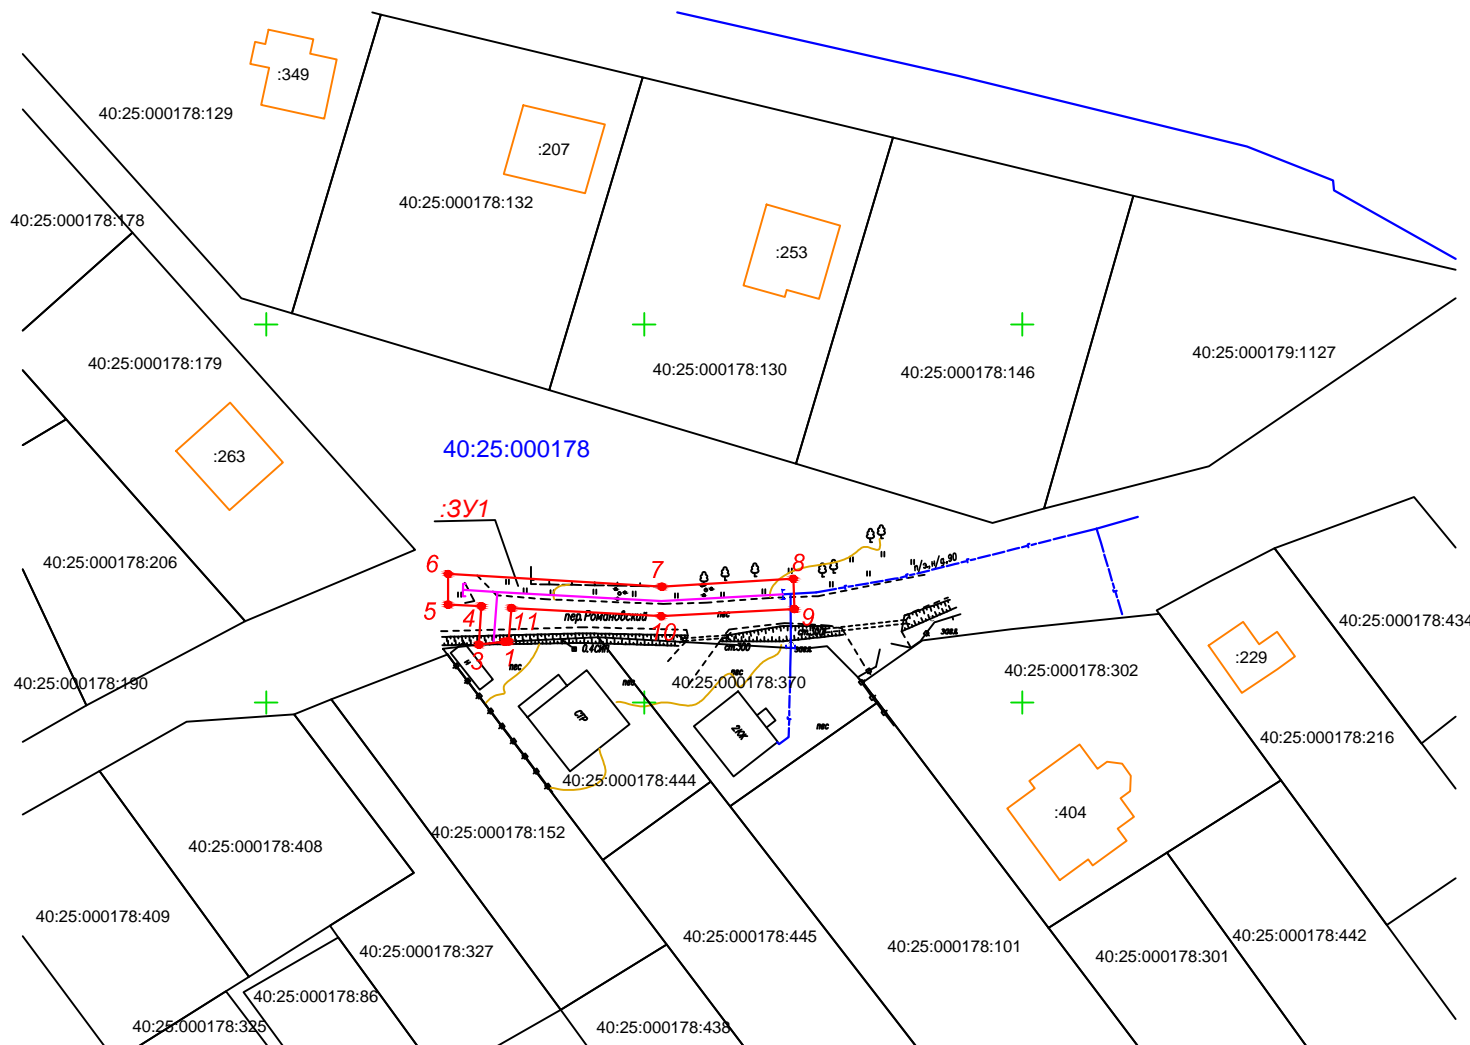

Условные обозначения:

Масштаб 1: 1000

- К F** - обозначение образуемого земельного участка
- 40:25:000178** - обозначение кадастрового квартала
- (orange) - граница объектов капитального строительства
- (black) - граница земельных участков, внесенных в ГКН
- (red) - граница охранной зоны
- (blue) - граница кадастрового квартала
- (magenta) - ось газопровода
- 40:25:000178:444 - обозначение кадастрового номера земельного участка

Схема
расположения земельного участка или земельных участков на кадастровом плане
территории

МСК-40

Условный номер земельного участка: ЗУ1		
Площадь земельного участка: <u>200 кв. м.</u>		
Обозначение характерных точек границ	Координаты, м	
	X	Y
1	2	3
1	428708,07	1292682,06
2	428708,05	1292681,53
3	428707,65	1292678,11
4	428712,72	1292678,47
5	428712,95	1292674,05
6	428717,00	1292674,06
7	428715,33	1292702,34
8	428716,36	1292719,74
9	428712,37	1292719,86
10	428711,41	1292702,25
11	428712,49	1292682,43